


Metzler Haus - Wohnung: Lisse - 44m²*

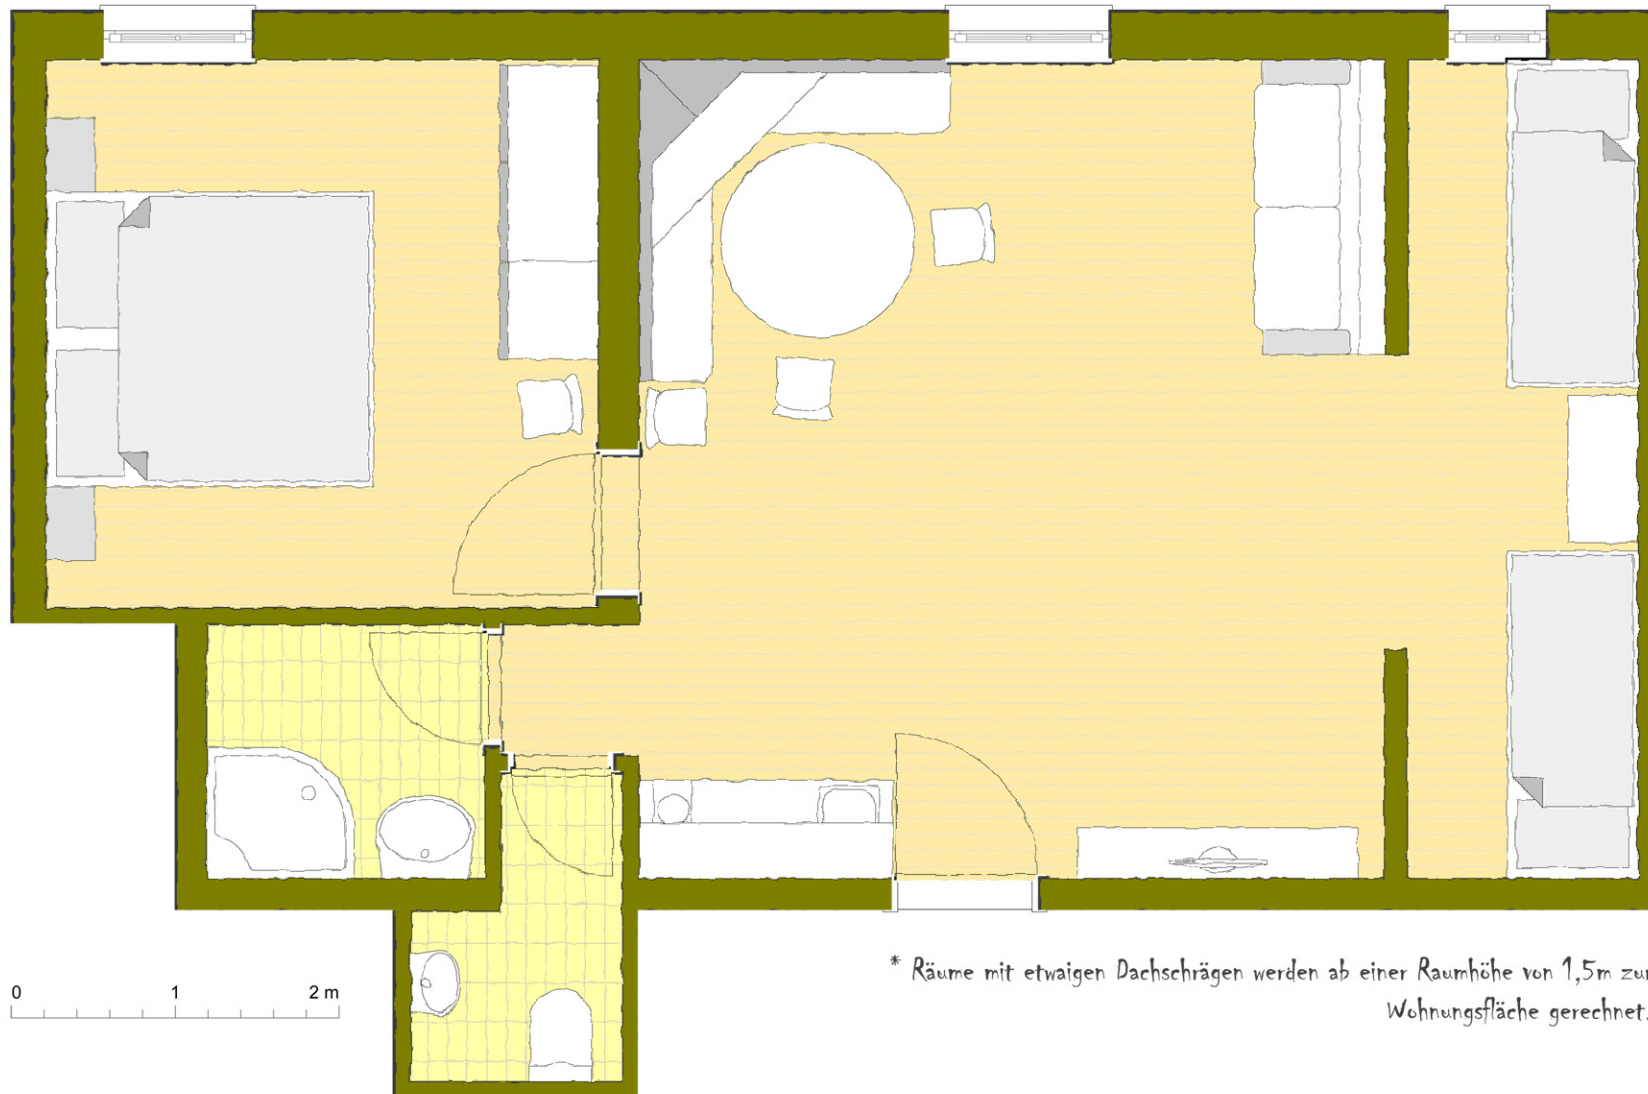

* Räume mit etwaigen Dachschrägen werden ab einer Raumhöhe von 1,5m zur Wohnungsfläche gerechnet.